



COMUNE DI SANTA MARIA DI SALA

- Provincia di Venezia -

Prot. 13248/2016

Spett.le

PAVAN Luca – VALLOTTO Giorgia

Via Gorgo 31/E/1

30036 S. MARIA DI SALA (VE)

e p.c.

POLIZIA LOCALE UNIONE DEL COMUNI DEL
MIRANESE

Oggetto: AUTORIZZAZIONE PER OPERE DI SCAVO PER UN NUOVO ALLACCIAMENTO ALLA LINEA FOGNARIA ESISTENTE IN VIA LUSORE.

Aut.n° 2689P2016

In riferimento alla Vostra richiesta pervenuta al protocollo n. 13141 del 09/08/2016 per l'esecuzione dei lavori di cui all'oggetto secondo le indicazioni e il tracciato riportato nella planimetria allegata (*allacciamento all'area identificata al Fg.n° 16 / Mapp 420*) di cui al PdC n. 10561 del 09/09/2015, **SI AUTORIZZA**, per quanto di nostra competenza, l'esecuzione degli stessi alle condizioni sotto riportate:

- i lavori dovranno essere eseguiti a regola d'arte e secondo parere VERITAS (Lottizzazione n. 872/52); l'area interessata dai lavori dovrà essere preclusa alla circolazione stradale e ai pedoni, ogni danno e responsabilità civile e penale rimarrà a Vostro carico; dovrà essere predisposta opportuna segnaletica stradale di presegnalazione-di posizione e di prescrizione, compresa l'accensione di torce durante la notte e/o di scarsa visibilità, resta a Vostro carico la manutenzione, il mantenimento e la sorveglianza della segnaletica e delle strutture di cantiere nel rispetto del Codice della strada e della normativa riguardante la prevenzione infortuni;

- i lavori sulla sede stradale, sono subordinati al rispetto del Codice della strada e normativa vigente, al fine di garantire la circolazione stradale e la pubblica incolumità.

- dovrà essere eseguito con idoneo mezzo meccanico il taglio preventivo della pavimentazione stradale a delimitazione dell' area interessata, il rinterro dello scavo dovrà essere eseguito immediatamente con materiale inerte opportunamente miscelato con calce idraulica o altro legante in ragione di Kg. 70/mc., costipato con idoneo mezzo meccanico a strati di cm. 20-30; dovrà essere posto idoneo nastro segnalatore a 30 cm dalla superficie;

- l'asfaltatura dovrà essere eseguita con bynder 020 nello spessore finito di cm. 10 min;

- dopo un periodo di mesi 6 ed entro un anno dall'esecuzione dello scavo dovrà essere eseguito il manto di usura finale in conglomerato bituminoso 010 chiuso spessore finito di cm.3, compresa rullatura, **per una larghezza non inferiore a metà carreggiata per tutto il tratto interessato e per una larghezza di mt. 3,00 in corrispondenza della derivazione verso il lotto, compreso raccordo circostante**, da effettuarsi in modo da non creare dislivelli con l'asfalto esistente, mantenendo la stessa sagomatura;

- si dovrà provvedere alla messa in quota di camerette, sigilli, saracinesche, ecc. presenti o poste

sull'area oggetto di intervento previo rialzo con cordolo in cls e finitura superiore in conglomerato bituminoso posto a caldo;

P.zza XXV Aprile, 1 – 30036 Santa Maria di Sala (VE)

Tel. 041.486788 – Fax 041.487379 – P.Iva 00625620273

www.comune-santamariadisala.it – e-mail: appalti.llpp@comune-santamariadisala.it



COMUNE DI SANTA MARIA DI SALA

- Provincia di Venezia -

- si dovrà provvedere a Vostro carico alla ricarica di eventuali cedimenti/assestamenti, anche dopo l'esecuzione del tappeto di asfalto, dipendenti dallo scavo e dai lavori fatti da Codesta Ditta, anche su semplice segnalazione da parte di questo Comune, senza che Codesta Ditta possa sollevare alcuna eccezione e/o riserva;
- dovrà essere ripristinata la segnaletica stradale orizzontale e ripristinato lo stato dei luoghi;
- dovrà essere data la comunicazione dell'inizio dei lavori a questo Servizio LL.PP. e al comando della Polizia Locale Unione dei comuni del Miranese, a mezzo dell'apposito stampato in allegato;
- in caso di variazione del percorso, rispetto a quello autorizzato con la presente, dovrà essere trasmessa preventivamente idonea planimetria aggiornata;
- i lavori dovranno essere eseguiti entro 150 giorni dalla data di ricevimento della presente autorizzazione, escluso tappeto finale;
- in caso di variazione di tracciato, senza preventiva autorizzazione, questo Comune non riconoscerà alcun rimborso per eventuali danni causati durante l'esecuzione di lavori di propria competenza;
- in caso di ritardo sull'esecuzione dei lavori nei tempi stabiliti dalla seguente autorizzazione, in mancanza di adeguata motivazione, salvo causa forza maggiore, dovrà essere richiesta nuova autorizzazione;
- prima dell'inizio lavori la ditta dovrà richiedere all'ufficio Lavori Pubblici il sopralluogo del personale tecnico allo scopo di evidenziare l'eventuale presenza di sottoservizi nell'area interessata dai lavori;
- a carico di codesta ditta rimane ogni responsabilità civile e penale per l'esecuzione dei lavori e per eventuali cedimenti degli scavi derivanti dall'esecuzione dei lavori stessi, anche dopo l'esecuzione del tappeto finale, sollevando il Comune di S. Maria di Sala e i suoi funzionari da ogni responsabilità.
- LA PRESENTE AUTORIZZAZIONE HA VALIDITA' DI 150 GIORNI, (dalla data di ricevimento e/o ritiro) escluso tappeto finale;
- il personale del Comune di S. Maria di Sala avrà libero accesso sul luogo dei lavori per gli accertamenti di competenza.
- la presente autorizzazione si intende efficace ed accettata a decorrere dalla data di ricezione della stessa, anche tramite fax o e-mail;
- la presente autorizzazione o copia della stessa, dovrà essere tenuta sul posto di lavoro per poter essere esibita a richiesta del personale di questa Amm.ne e/o delle autorità competenti.

Santa Maria di Sala, 11.08.2016




IL DIRIGENTE DEL SETTORE TECNICO

Geom. Carlo Pajaro


Si allega:

- foglio comunicazione inizio lavori da restituire non oltre 2 giorni antecedenti la data prevista per l'inizio dei lavori stessi.


Per Ricevuta _____

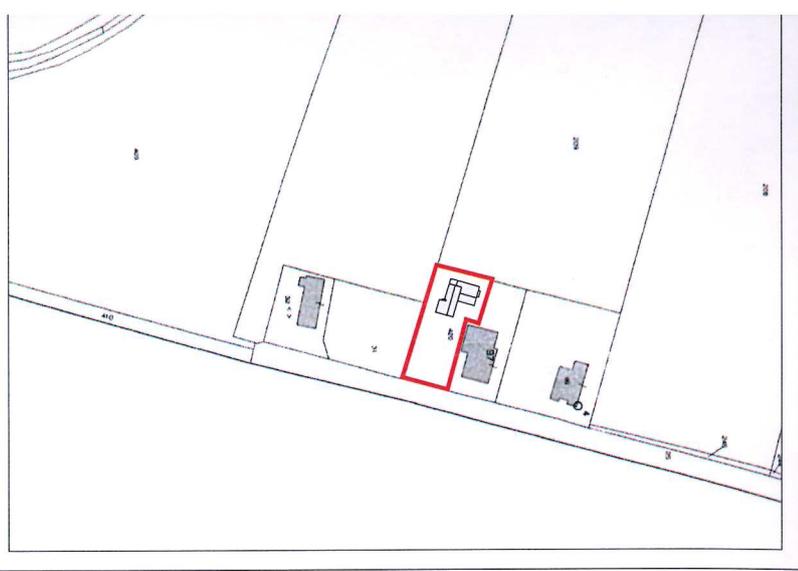

ESTRATTO DI MAPPA N.C.T. FG. 16 MAP. 420
 scala 1:2000

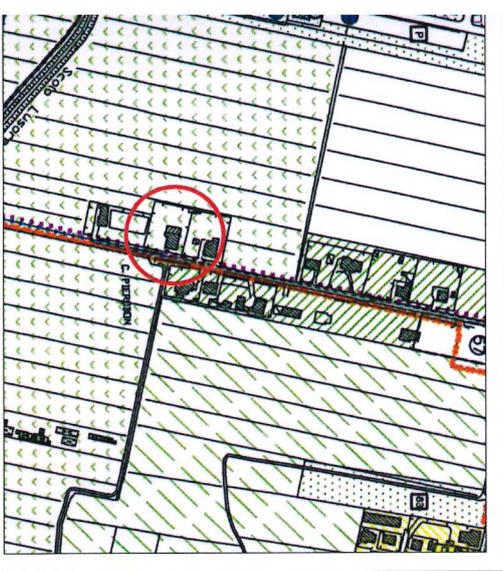

ESTRATTO PRG - scala 1:5000
 SOTTOZONA E2/B PARCO AGRARIO - FLUVIALE
 ITINERARI DI INTERESSE PAESAGGISTICO - AMBIENTALE ESISTENTI n°6 DI PROGETTO

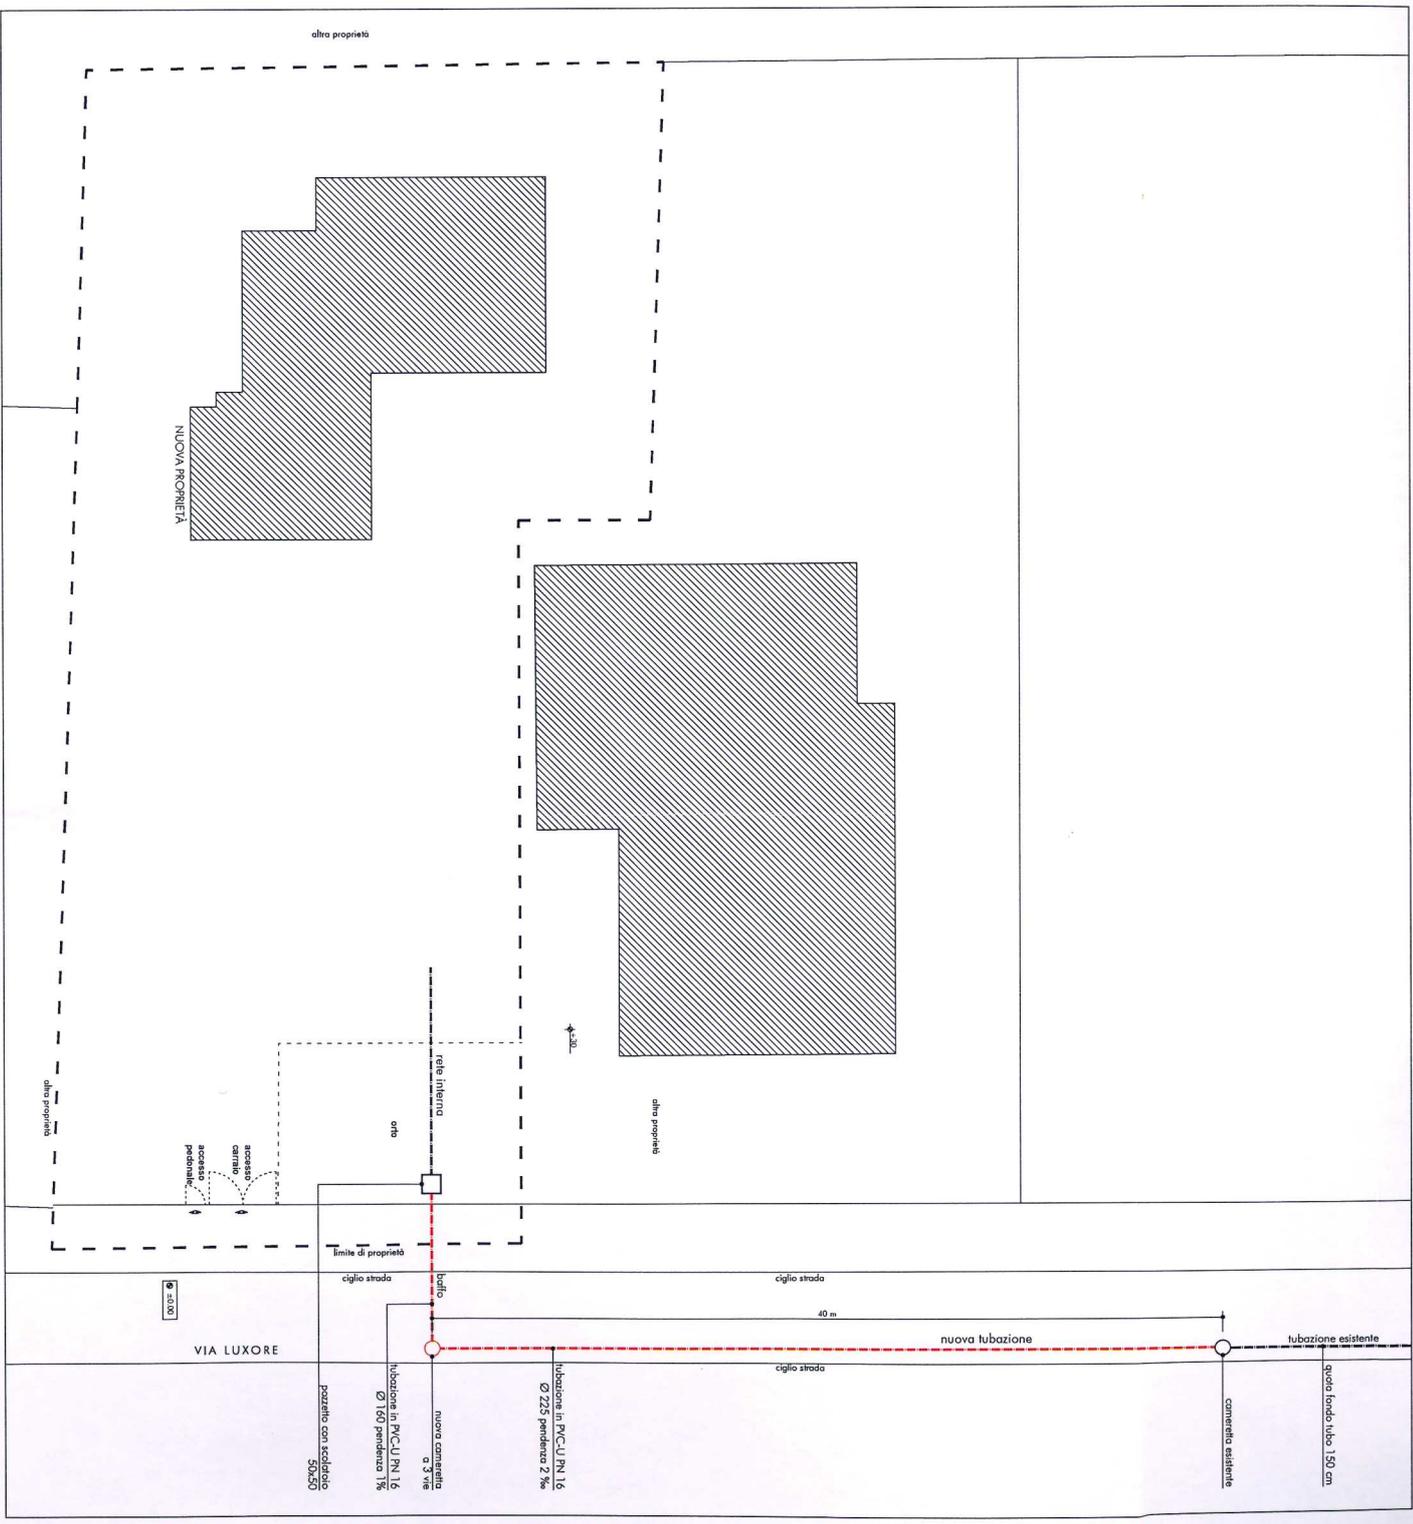

SCHEMA FOGNATURE / ACQUE NERE
 SCALA 1:200

