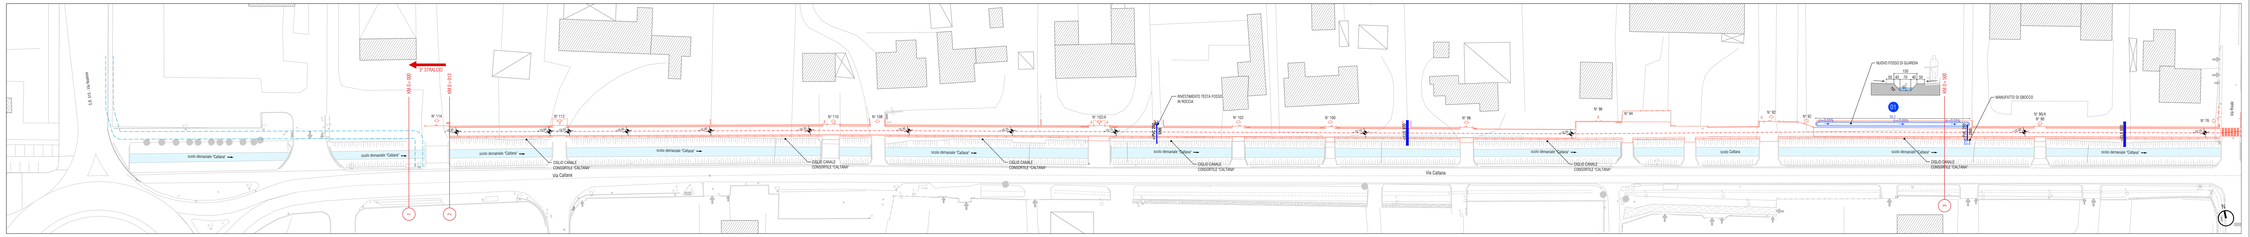

QUADRO 01 - Scala 1: 500

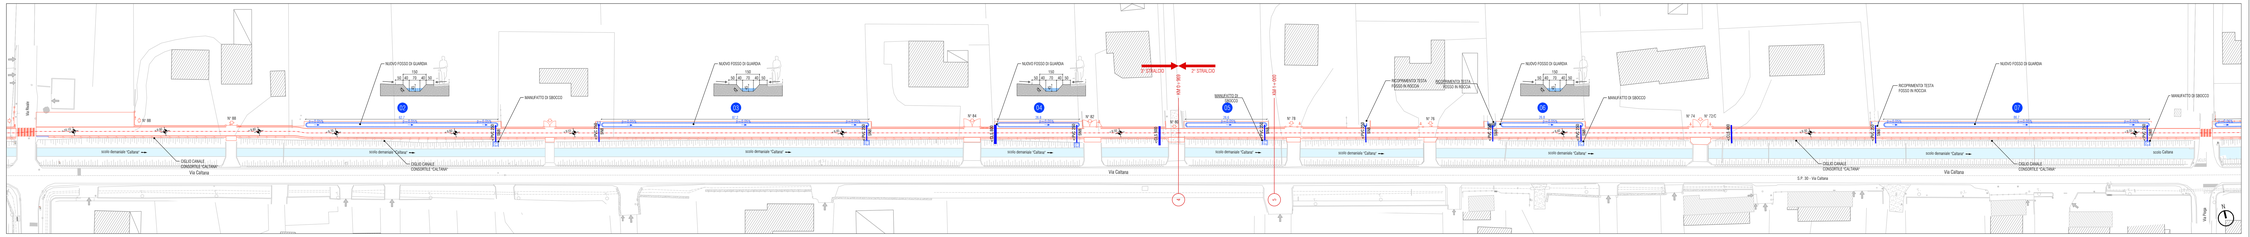

QUADRO 02 - Scala 1: 500

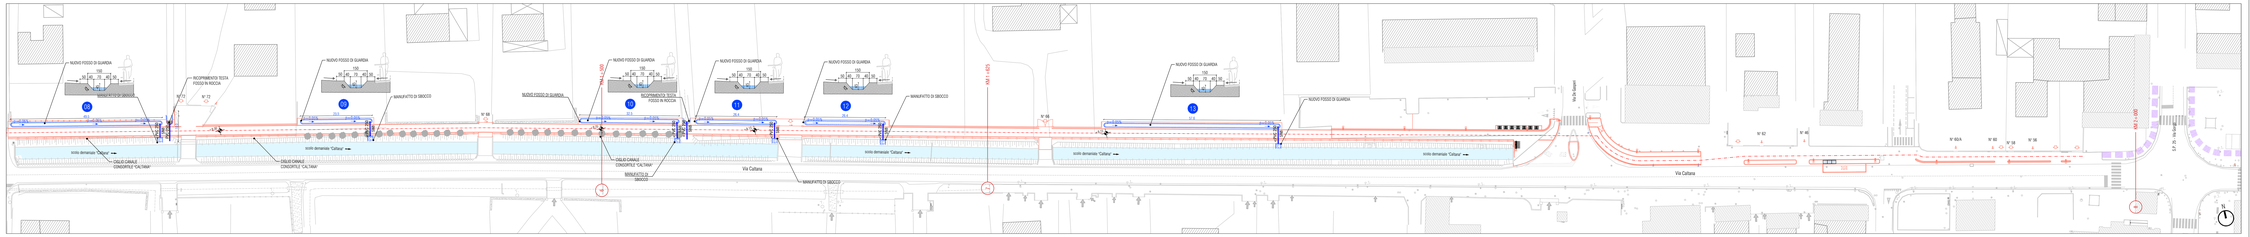

QUADRO 03 - Scala 1: 500

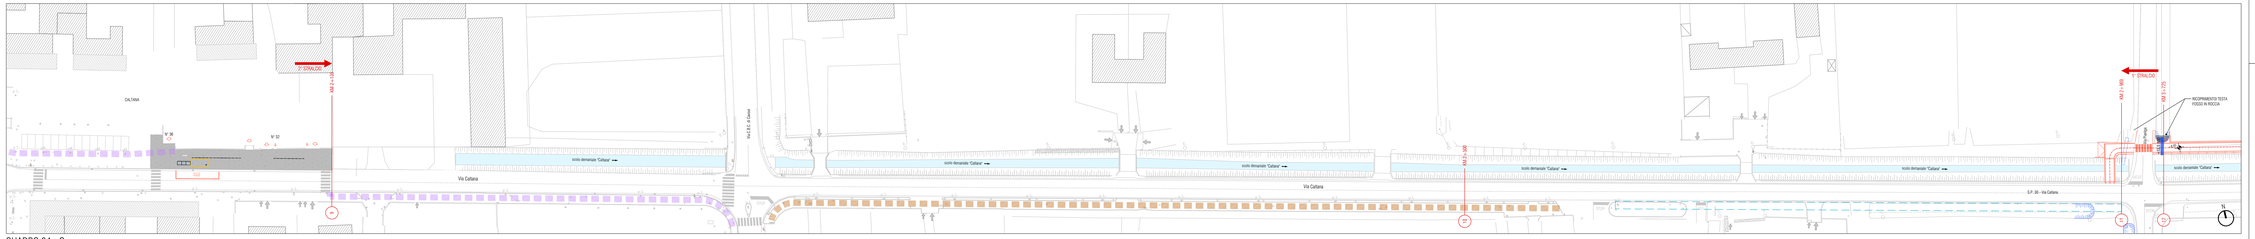

QUADRO 04 - Scala 1: 500

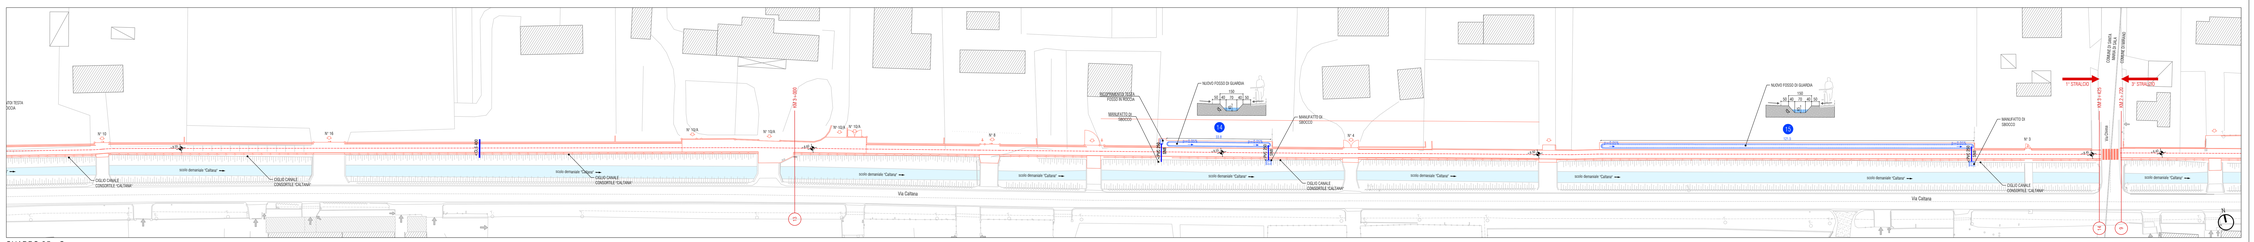

QUADRO 05 - Scala 1: 500

LEGENDA

STATO DI FATTO

- PERCORSO PROTETTO
- PISTA CICLOPEDONALE / CICLABILE

PROGETTO: VIABILITA'

- ASSE PISTA CICLOPEDONALE
- PISTA CICLOPEDONALE IN MATERIALE ORENANTE
- RECINZIONE
- PARAPETTO
- CANCELLO / ACCESSO CARRABILE
- PISTA CICLABILE IN PREVISIONE
- OPERE VIABILISTICHE IN PREVISIONE

PROGETTO: IDRAULICA

- FOSSO DI GUARDIA
- CONDOTTA SMALTIMENTO ACQUE METEOTRICHE IN CLS
- CONDOTTA SMALTIMENTO ACQUE METEOTRICHE IN PVC
- MANUFATTO DI SBOCCO IN CLS
- POZZETTO ISPEZIONABILE IN CLS
- POZZETTO PREFABBRICATO CON ELEMENTO PASSO D'UOMO
- CADITOIA TIPO PADOVA
- VALVOLA DI RITEGNO "CLAPET"

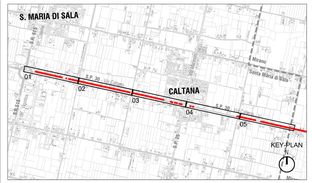

CITTA' METROPOLITANA DI VENEZIA
Area Lavori Pubblici - Servizio Viabilità
Ca' Corner, San Marco 2662 - 30124 Venezia (VE)
Via Forte Marghera, 191 - 30173 Mestre (VE)

PROGETTO DEFINITIVO

ADEGUAMENTO SP 30 "ORIAGO-SCALTENIGO-CALTANA"
E REALIZZAZIONE DI PISTA CICLABILE DALL'INTERSEZIONE CON LA SS 515 IN COMUNE DI SANTA MARIA DI SALA ALL'INTERSEZIONE CON LA SP 26 IN COMUNE DI MIRANO

IL RESPONSABILE DEL PROCEDIMENTO
Ing. Renato Tortorella

SUPPORTO AL RUP
Ing. Rossella Guerrato

PROGETTAZIONE E COORDINAMENTO
DEPONIBILE DELL'INTEGRAZIONE DELLE PRESTAZIONI SPECIALISTICHE
Protesa Engineering s.r.l.
Arch. Andrea Gabrieli
Ordine degli Architetti di VE
PROTECO
Protesa Engineering s.r.l.
Ing. Enrico Musacchio
Ordine degli Ingegneri di VE

COORDINATORE DELLA SICUREZZA IN FASE DI PROGETTAZIONE
E-Farm s.r.l.
Geom. Massimo Taborin
Collegio dei Geometri di PD

REV.	DESCRIZIONE	DATA
1	PRIMA EMISSIONE	novembre 2021

UBICAZIONE DELL' INTERVENTO
Comune di Santa Maria di Sala, SP 30
Via Caltana, 30030 Venezia (VE)
Comune di Mirano, SP 30
Via Caltana, 30030 Venezia (VE)

S.P. 30 "ORIAGO-CALTANA"

TITOLO ELABORATO
IDRAULICA
Comune di S. Maria di Sala
PLANIMETRIA IDRAULICA

TAVOLA N.
1197.0.D.F.002.00.D.0